


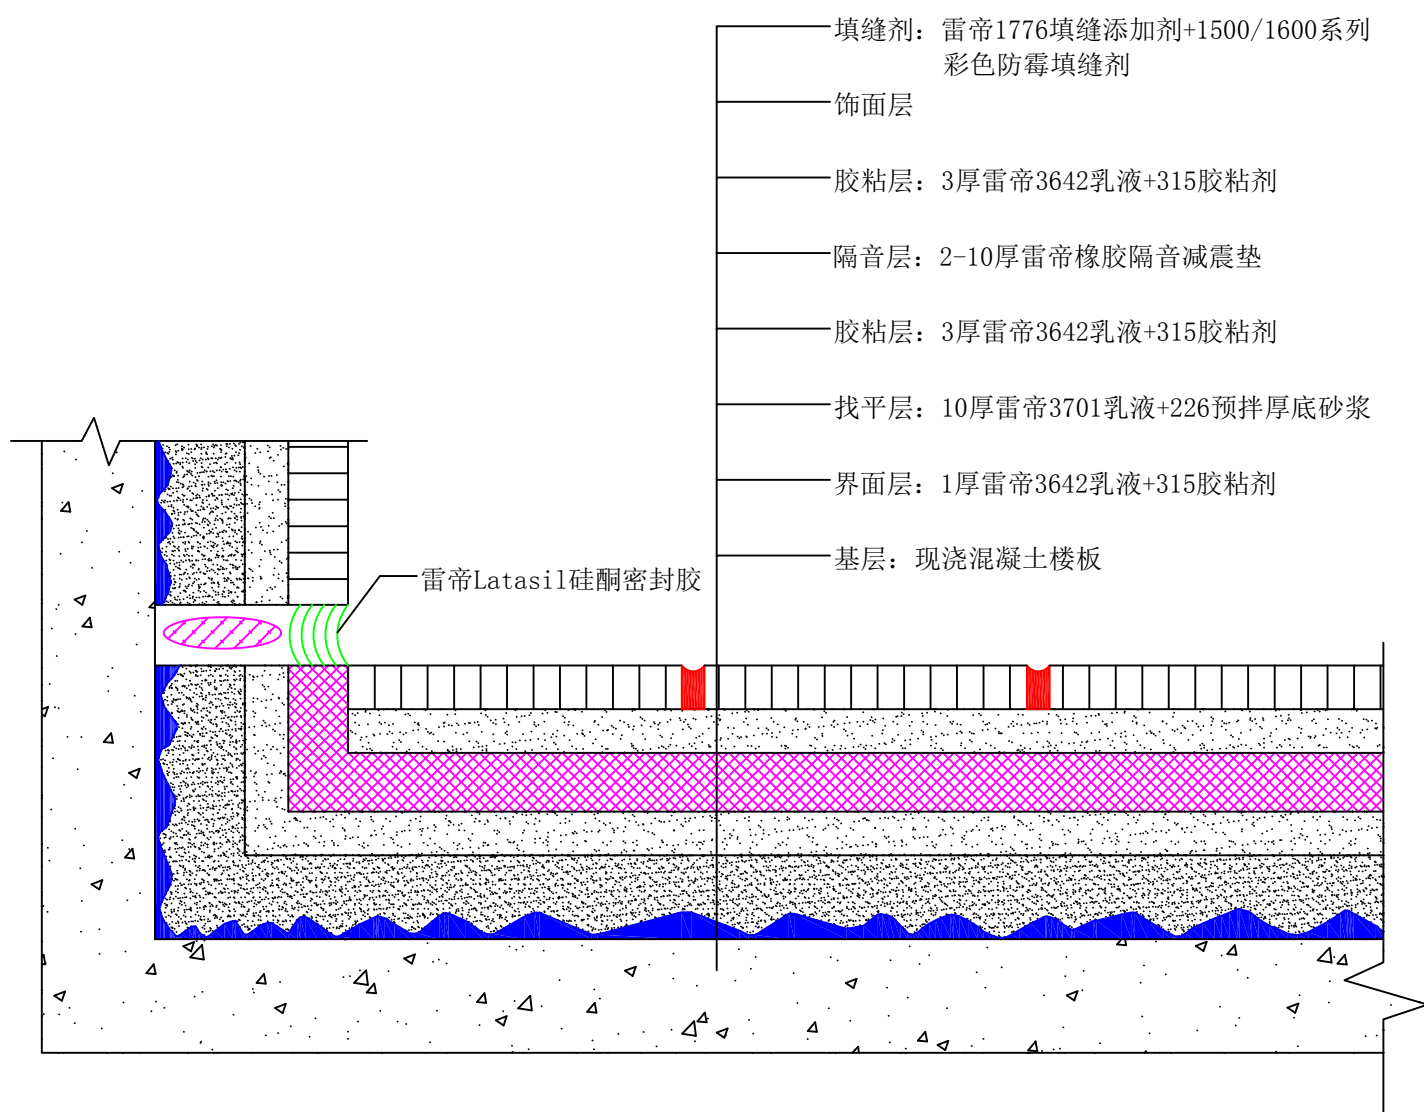

室内地面安装隔音垫（上覆式）